


SPI Inženiring d.o.o. Vse pravice pridržane. Vse opombe in spremembe na naročilniku, so pridržane.

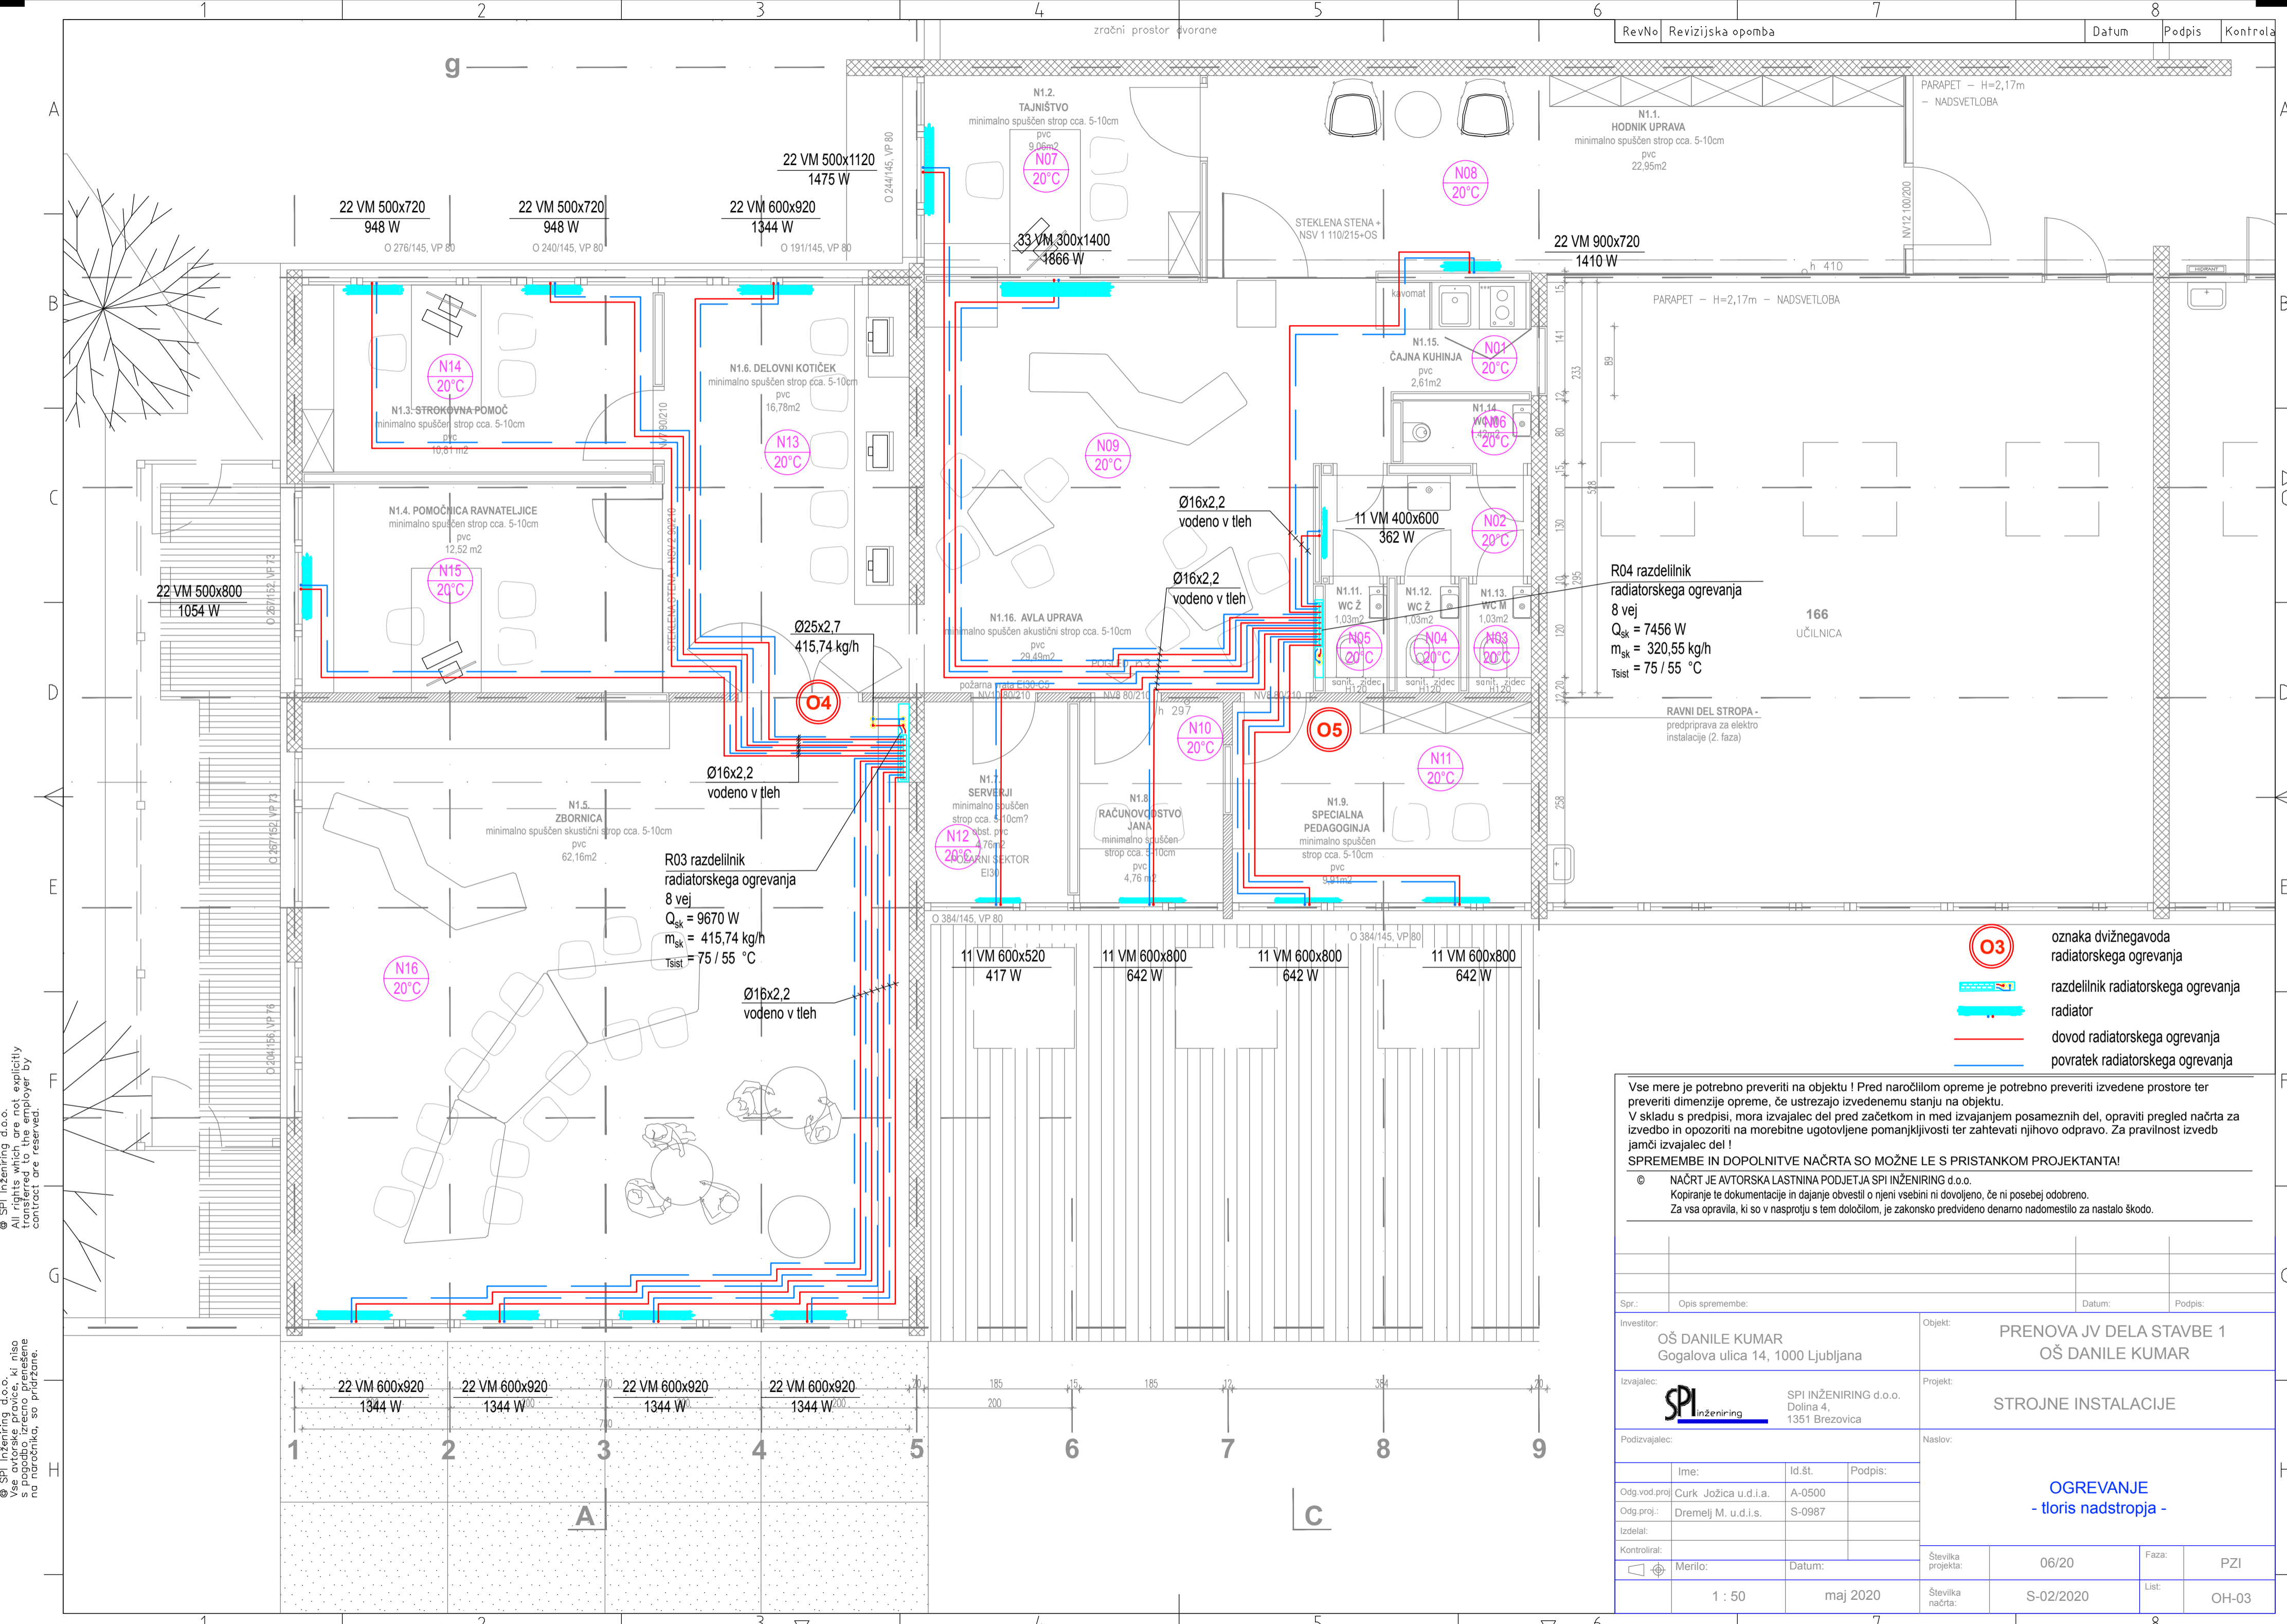

R04 razdelilnik radiatorskega ogrevanja
8 vej
Q_{sk} = 7456 W
m_{sk} = 320,55 kg/h
T_{sist} = 75 / 55 °C

R03 razdelilnik radiatorskega ogrevanja
8 vej
Q_{sk} = 9670 W
m_{sk} = 415,74 kg/h
T_{sist} = 75 / 55 °C

- O3** oznaka dviznegavoda radiatorskega ogrevanja
- razdelilnik radiatorskega ogrevanja
- radiator
- dovod radiatorskega ogrevanja
- povratek radiatorskega ogrevanja

Vse mere je potrebno preveriti na objektu! Pred naročilom opreme je potrebno preveriti izvedene prostore ter preveriti dimenzije opreme, če ustrezajo izvedenemu stanju na objektu. V skladu s predpisi, mora izvajalec del pred začetkom in med izvajanjem posameznih del, opraviti pregled načrta za izvedbo in opozoriti na morebitne ugotovljene pomanjkljivosti ter zahtevati njihovo odpravo. Za pravilnost izvedb jamči izvajalec del!

SPREMEMBE IN DOPOLNITVE NAČRTA SO MOŽNE LE S PRISTANKOM PROJEKTANTA!

© NAČRT JE AVTORSKA LASTNINA PODJETJA SPI INŽENIRING d.o.o. Kopiranje te dokumentacije in dajanje obvestil o njeni vsebini ni dovoljeno, če ni posebej odobreno. Za vsa opravila, ki so v nasprotju s tem določilom, je zakonsko predvideno denarno nadomestilo za nastalo škodo.

Spr.: Opis spremembe:		Datum:		Podpis:	
Investitor: OŠ DANILE KUMAR Gogalova ulica 14, 1000 Ljubljana		Objekt: PRENOVA JV DELA STAVBE 1 OŠ DANILE KUMAR			
Izvajalec: SPI Inženiring SPI INŽENIRING d.o.o. Dolina 4, 1351 Brezovica		Projekt: STROJNE INSTALACIJE			
Podizvajalec:		Naslov:			
Ime:		Id.št.:		Podpis:	
Odg.vod.proj.: Curk Jožica u.d.i.a.		A-0500			
Odg.proj.: Dremelj M. u.d.i.s.		S-0987			
Izdelal:					
Kontroliral:					
Merilo:		Datum:		Številka projekta:	
1 : 50		maj 2020		06/20	
				Faza:	
				PZI	
				Številka načrta:	
				S-02/2020	
				List:	
				OH-03	